



GİRESUN (MERKEZ) UYGULAMA İMAR PLANI DEĞİŞİKLİĞİ

İMAR PAFTA : G40-B-09-D-2-C
ADA/ PARSEL : 335/4

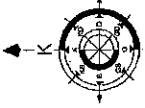

ÖLÇEK:1/1000

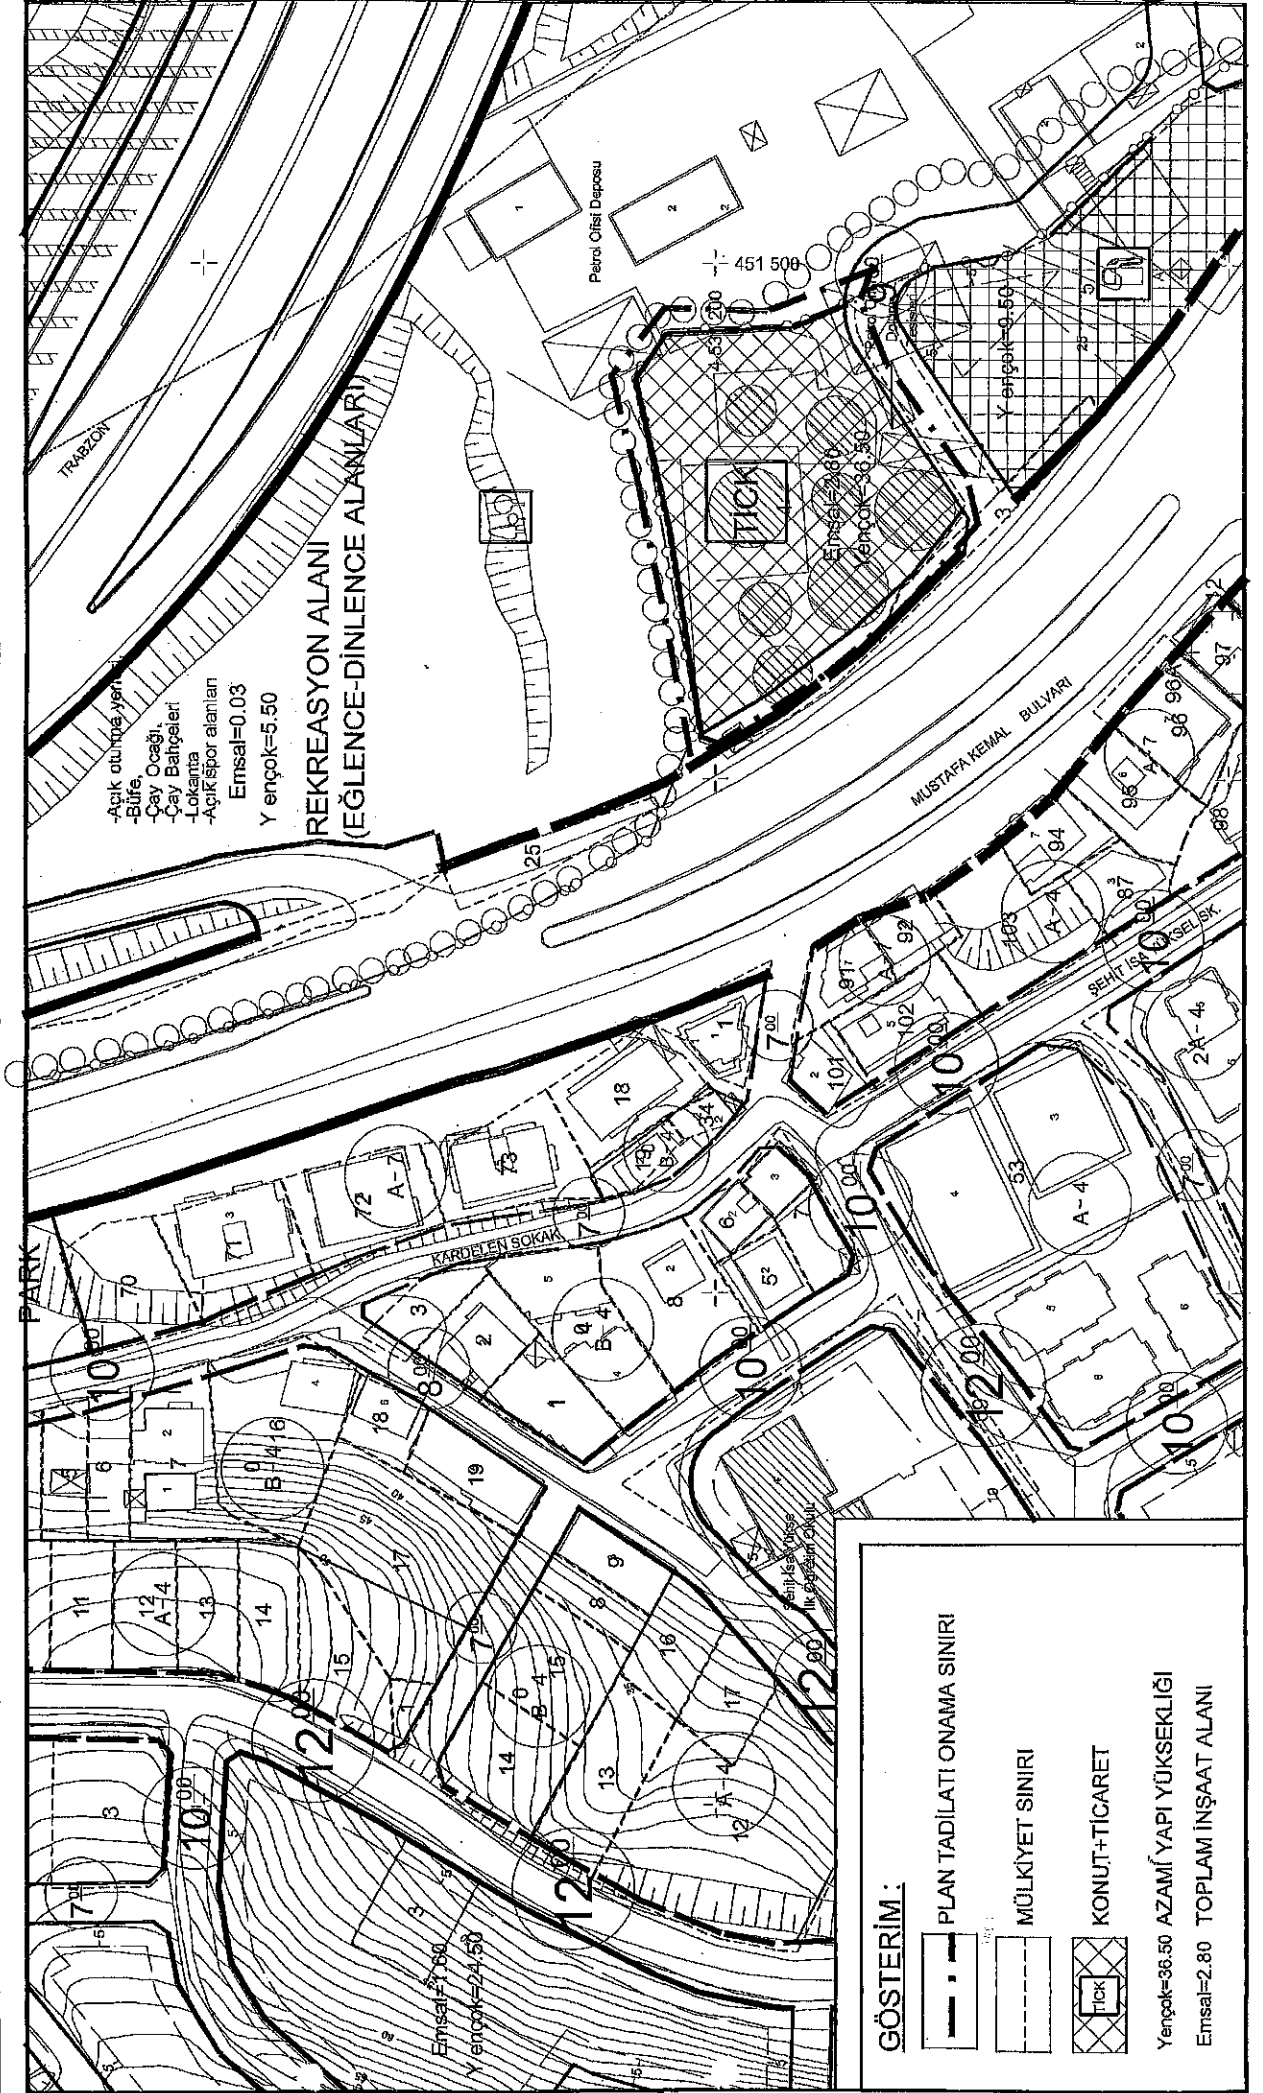

-Açık oturma yeri
-Büfe
-Çay Ocağı
-Çay Barçaları
-Lokanta
-Açık spor alanları
Emsal=0.03
Y ençok=5.50

REKREASYON ALANI
(EĞLENCE-DİNLENCE ALANLARI)

GÖSTERİM :

- PLAN TADİLATI ONAMA SINIRI
- MÜLKİYET SINIRI
- KONUT+TİCARET

Y ençok=36.50 AZAMI YAPI YÜKSEKLİĞİ
Emsal=2.80 TOPLAM İNŞAAT ALANI