

TUTANAK

Giresun Merkez İlacıhüseyin Mah. General Nuri Erkan Cad. 172 Ada 4 Parselde bulunan uygulama imar planında bir kısım imar yolunda kalan arsada duvarlar can ve mal güvenliği açısından tehlike arz ettiği tespit edilmiştir.

İşbu tutanak yerinde inceleme yapılarak imza altına alınmıştır. 07.01.2025

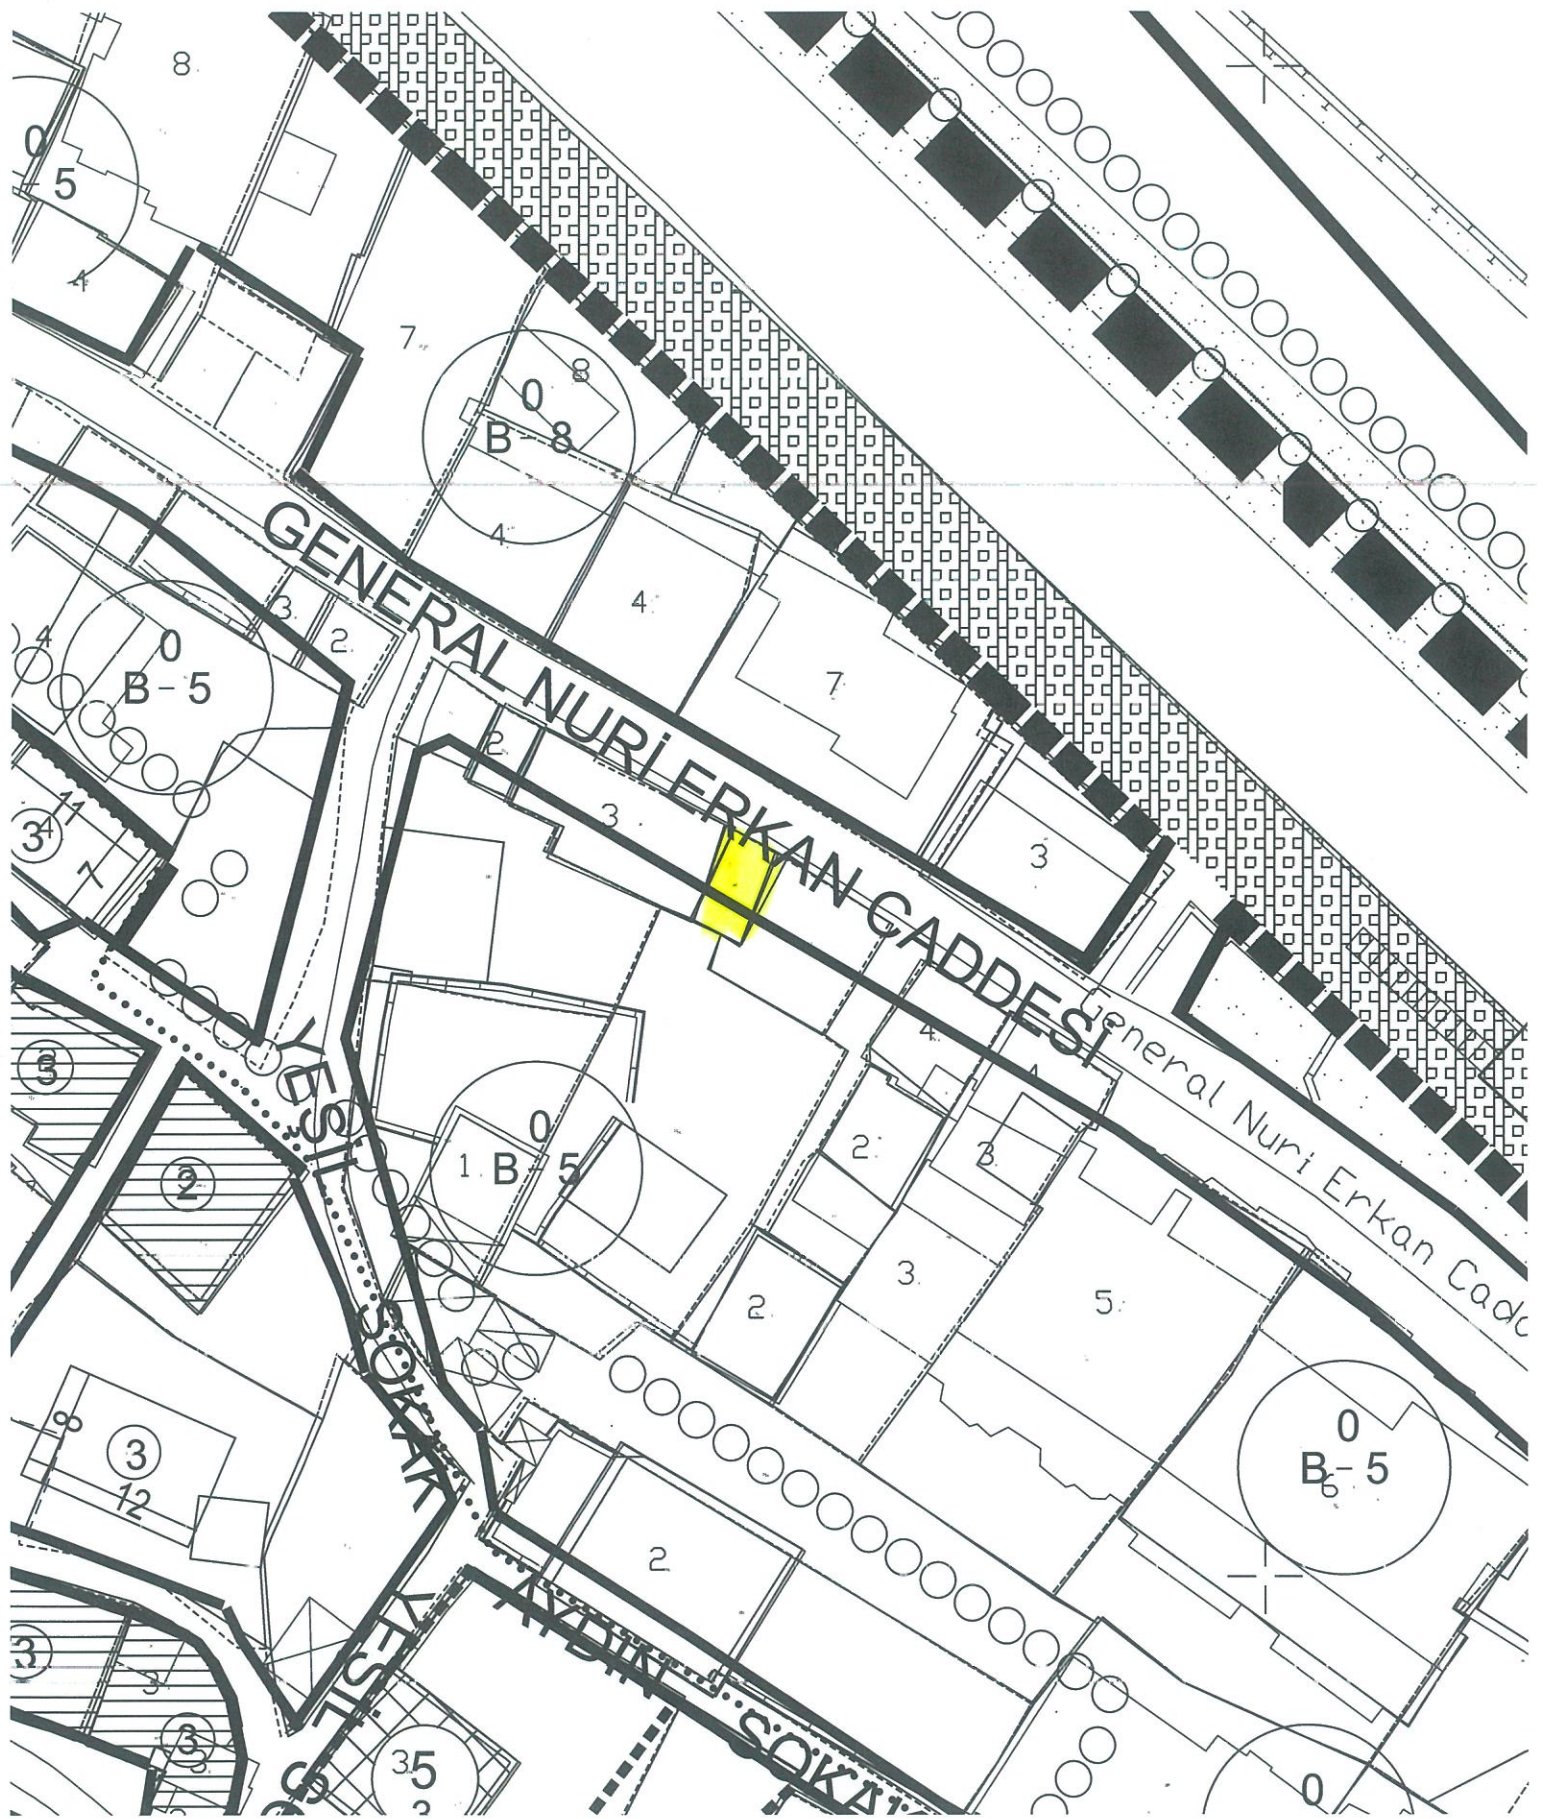

Fatih KARA

İnşaat Mühendisi


Hakan DAMCI

İnşaat Teknikeri





Sehir imar planında 172 ada u nolu parcel
Bilgisiz nizam 5 kot karot alanında ve imar planında
kolonetedir.