

GİRESUN İLİ
MERKEZ İLÇESİ

HACISİYAM MAHALLESİ 1020 ADA 411 PARSEL
UYGULAMA İMAR PLANI DEĞİŞİKLİĞİ BİLGİ PAFTASI

ÖLÇEK: 1/1000




GÖSTERİM

- PLAN DEĞİŞİKLİĞİ ONAMA SINIRI
YURT ALANI

Başkanın CAH AKTAŞ
Giresun Çevre Şehircilik ve
İmar Değişikliği İl Müdürlüğü
Sayı: 2020/...

MEVCUT PLAN

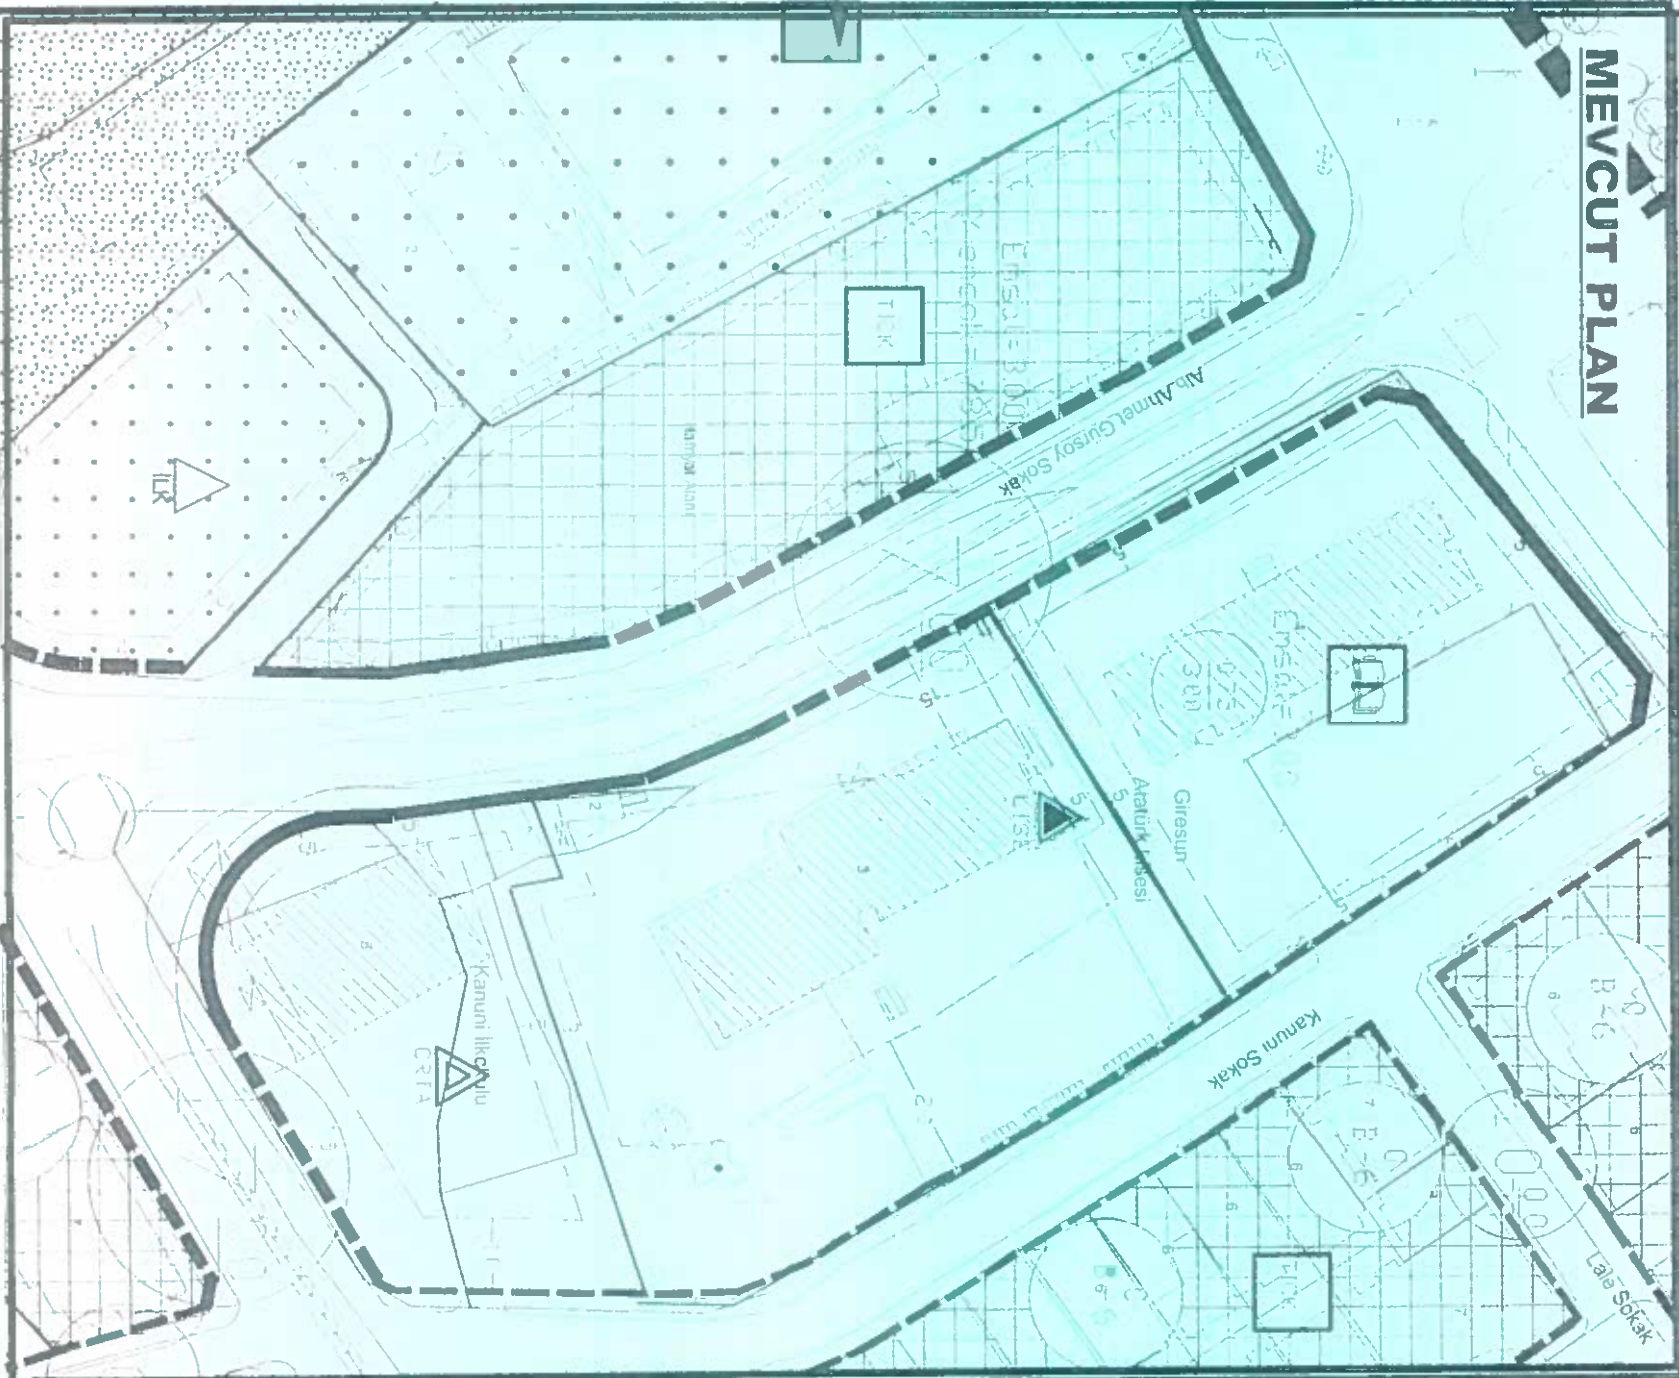

ÖNERİ PLAN

