


UYGULAMA İMAR PLANI DEĞİŞİKLİĞİ

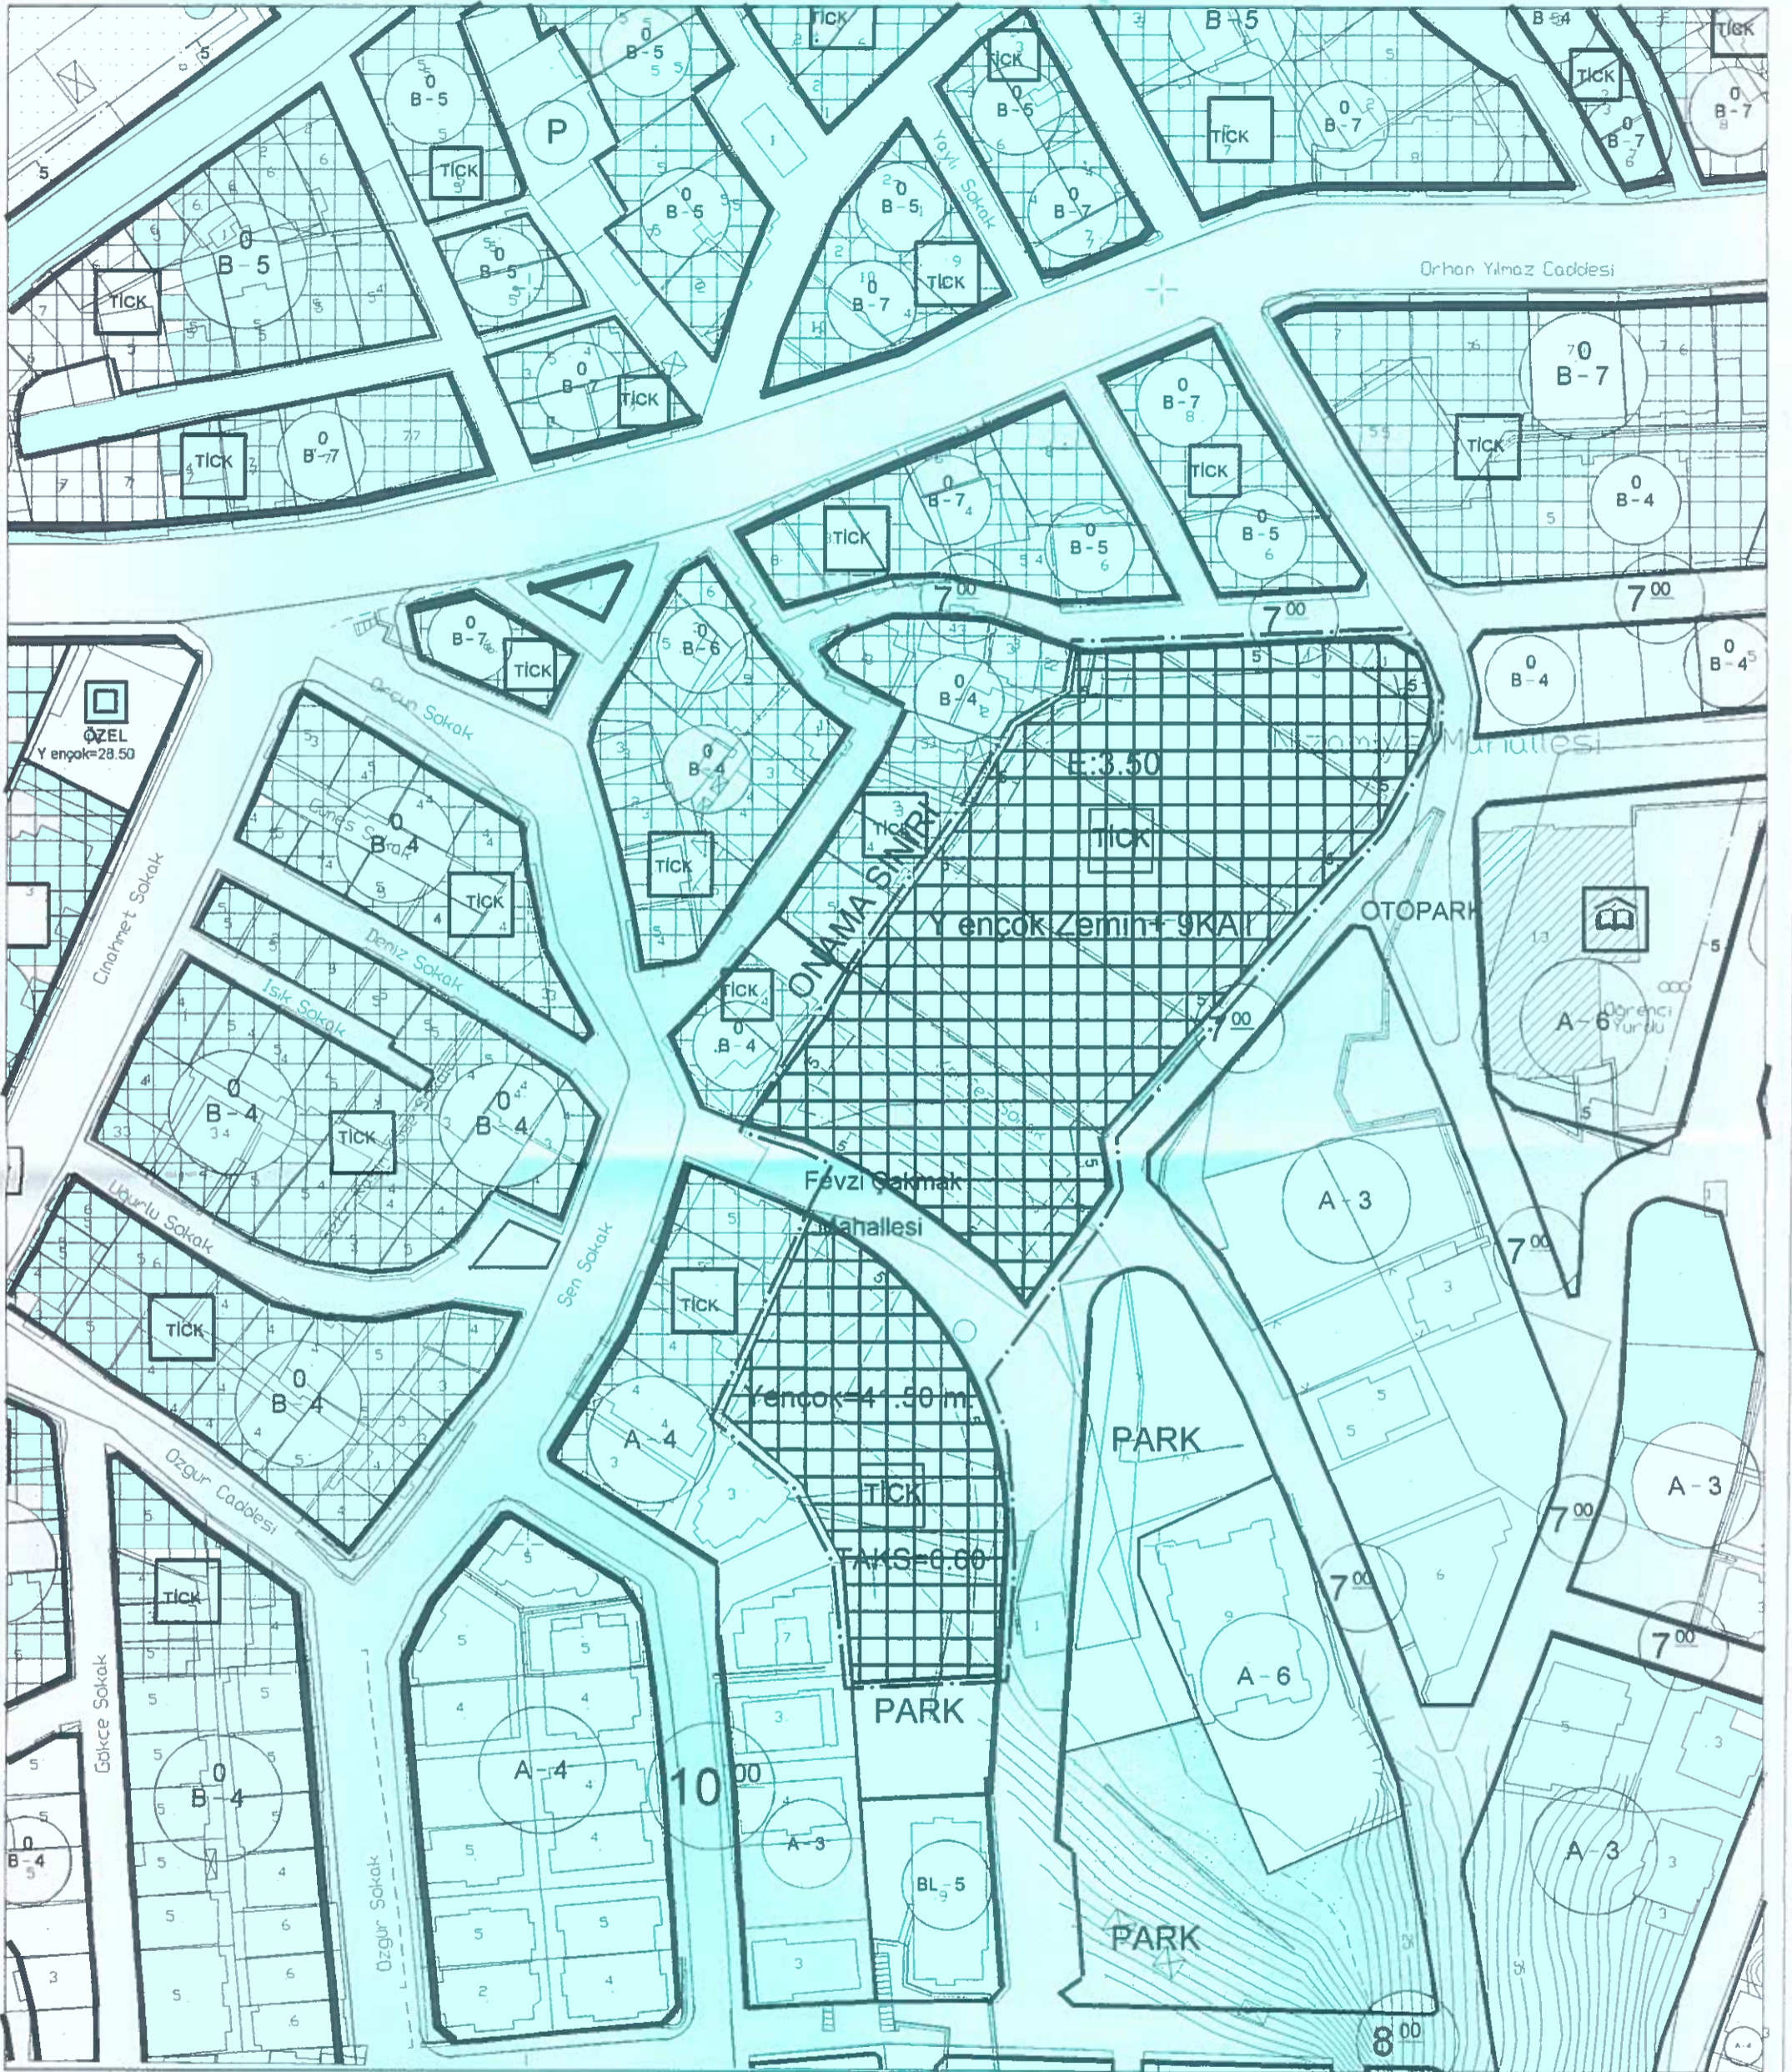

İLİ	GİRESUN
İLÇESİ	MERKEZ
MAHALLE	NİZAMİYE MAHALLESİ
PAFTA NO	G40-B-08-C-1-C
ADA/PARSEL NO	653/68, 1314/321-324
KOORDİNATLAR	Yatay (y):448 200 - 448 350 Dikey (x):4 531 150 - 4 531 350

